


# Pirmas aukštas

## Buto Nr.101

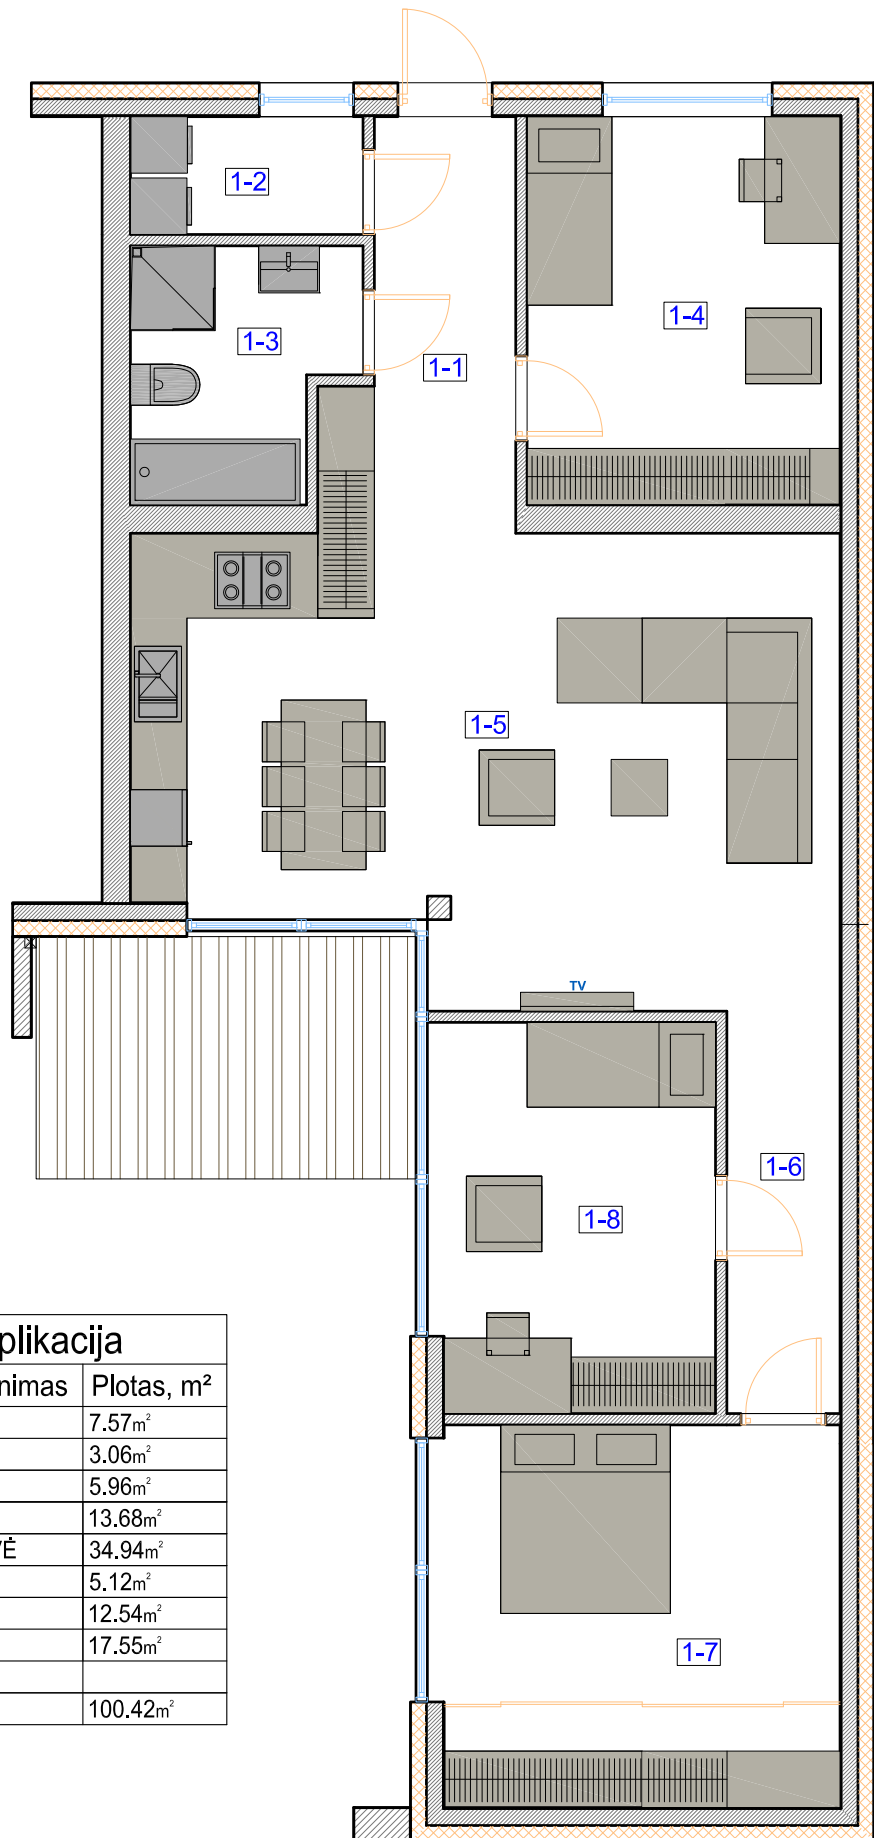

Buto Nr.101 eksplikacija		
Patalpos Nr.	Patalpos pavadinimas	Plotas, m <sup>2</sup>
1-1	KORIDORIUS	7.57m <sup>2</sup>
1-2	SANDELIUKAS	3.06m <sup>2</sup>
1-3	WC/VONIA	5.96m <sup>2</sup>
1-4	KAMBARYS	13.68m <sup>2</sup>
1-5	SVETAINĖ/VIRTUVĖ	34.94m <sup>2</sup>
1-6	KORIDORIUS	5.12m <sup>2</sup>
1-7	KAMBARYS	12.54m <sup>2</sup>
1-8	KAMBARYS	17.55m <sup>2</sup>
BENDRAS PLOTAS		100.42m <sup>2</sup>