


# Antras aukštas

## Buto Nr.201

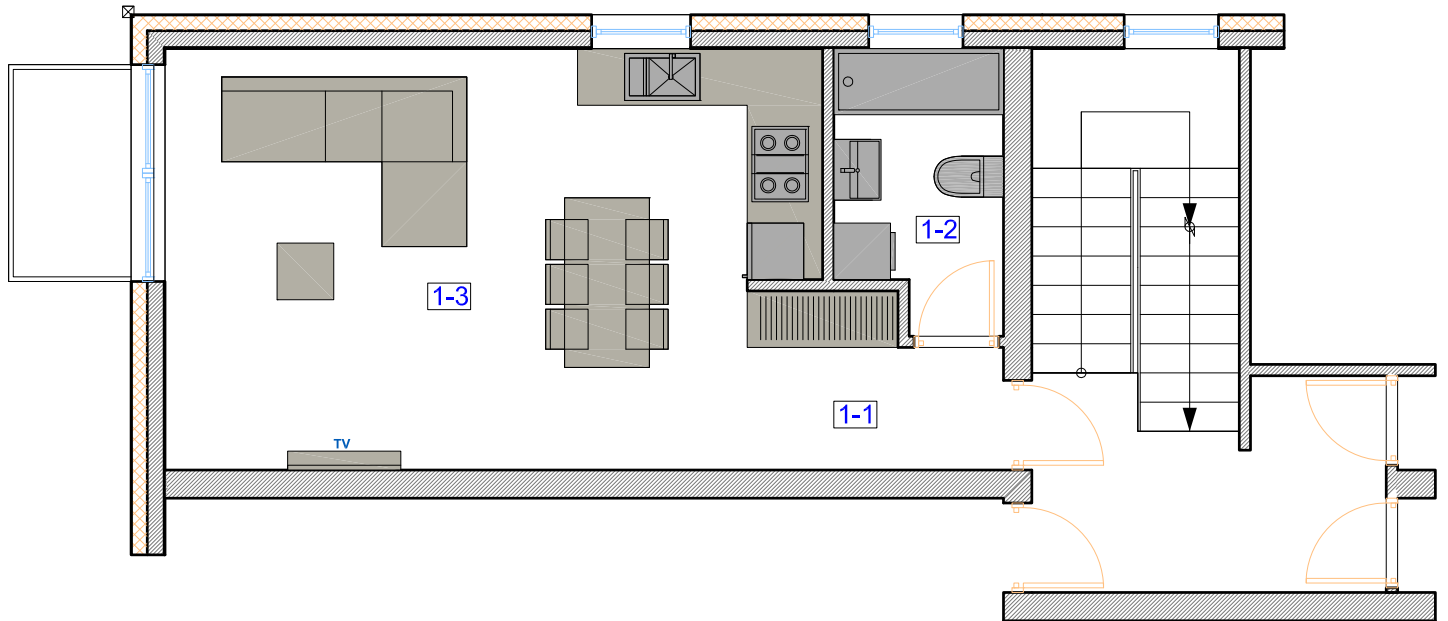

Patalpos Nr.	Patalpos pavadinimas	Plotas, m <sup>2</sup>
1-1	KORIDORIUS	4.50m <sup>2</sup>
1-2	WC/VONIA	5.01m <sup>2</sup>
1-3	SVETAINĖ/VIRTUVĖ	29.56m <sup>2</sup>
BENDRAS PLOTAS		39.07m <sup>2</sup>