


# Antras aukštas

## Buto Nr.202

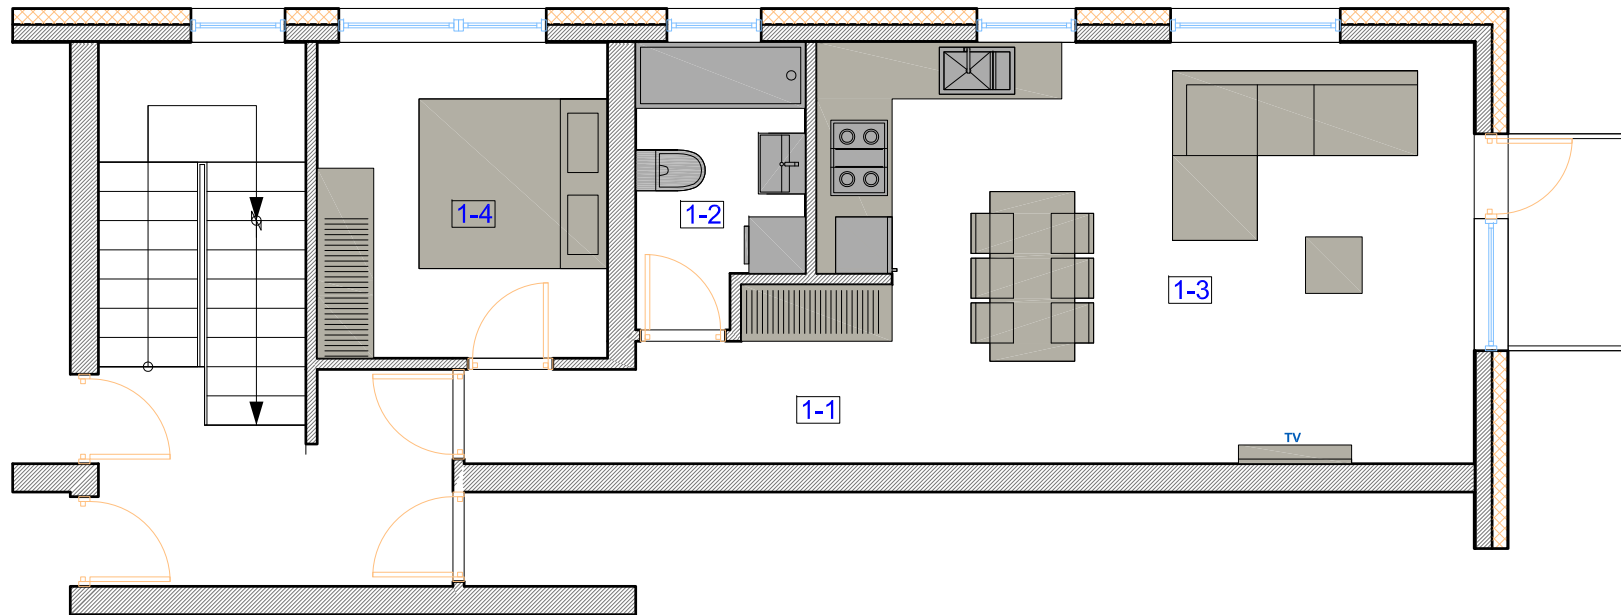

Buto Nr.202 eksplikacija		
Patalpos Nr.	Patalpos pavadinimas	Plotas, m <sup>2</sup>
1-1	KORIDORIUS	6.32m <sup>2</sup>
1-2	WC/VONIA	5.01m <sup>2</sup>
1-3	SVETAINĖ/VIRTUVĖ	29.56m <sup>2</sup>
1-4	KAMBARYS	10.32m <sup>2</sup>
BENDRAS PLOTAS		51.21m <sup>2</sup>