


Trečias aukštas

Buto Nr.302

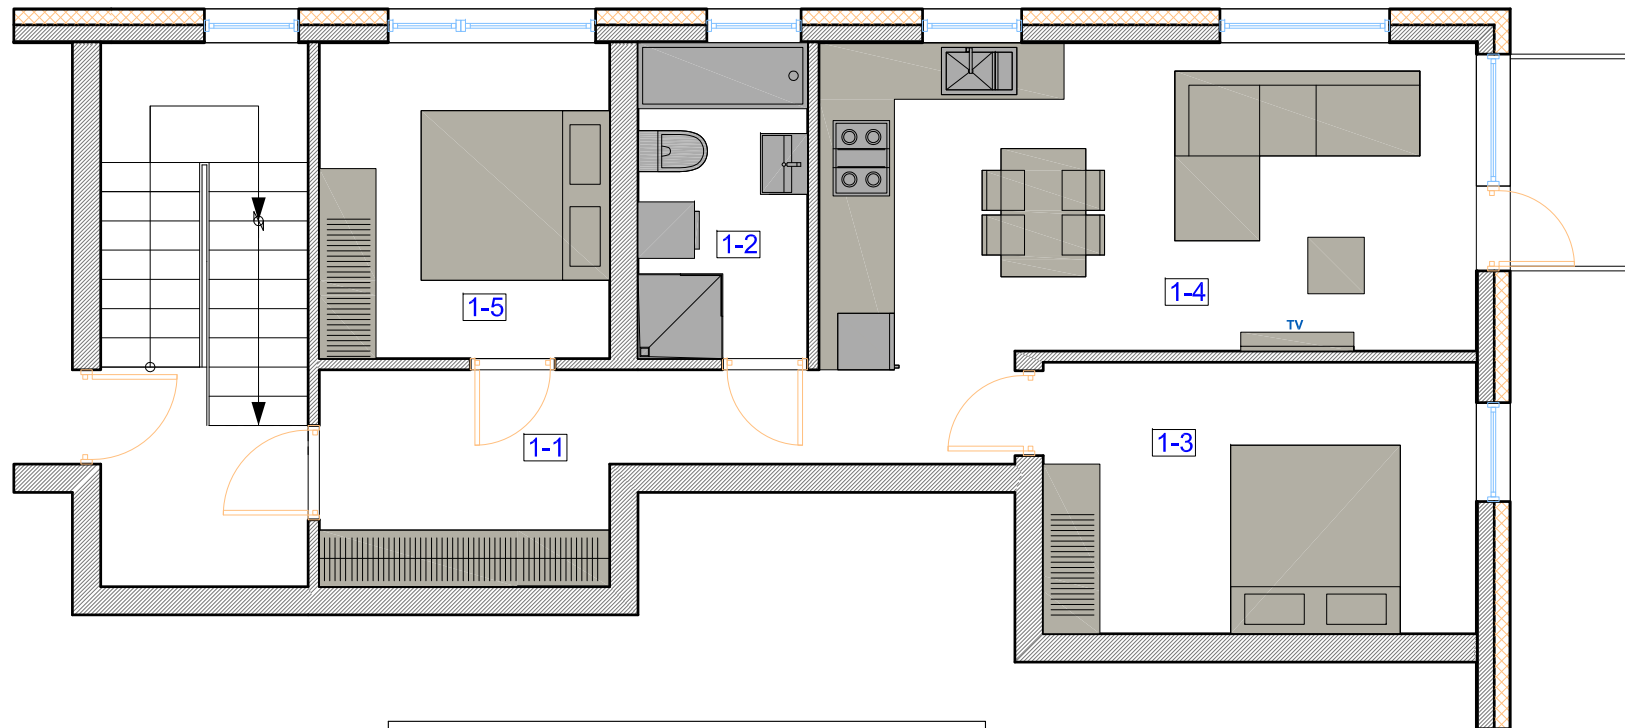

Buto Nr.302 eksplikacija		
Patalpos Nr.	Patalpos pavadinimas	Plotas, m ²
1-1	KORIDORIUS	11.15m ²
1-2	WC/VONIA	6.03m ²
1-3	KAMBARYS	12.89m ²
1-4	SVETAINĖ/VIRTUVĖ	23.22m ²
1-5	KAMBARYS	10.18m ²
BENDRAS PLOTAS		63.47m ²