



# ANTRAS AUKŠTAS M1:100

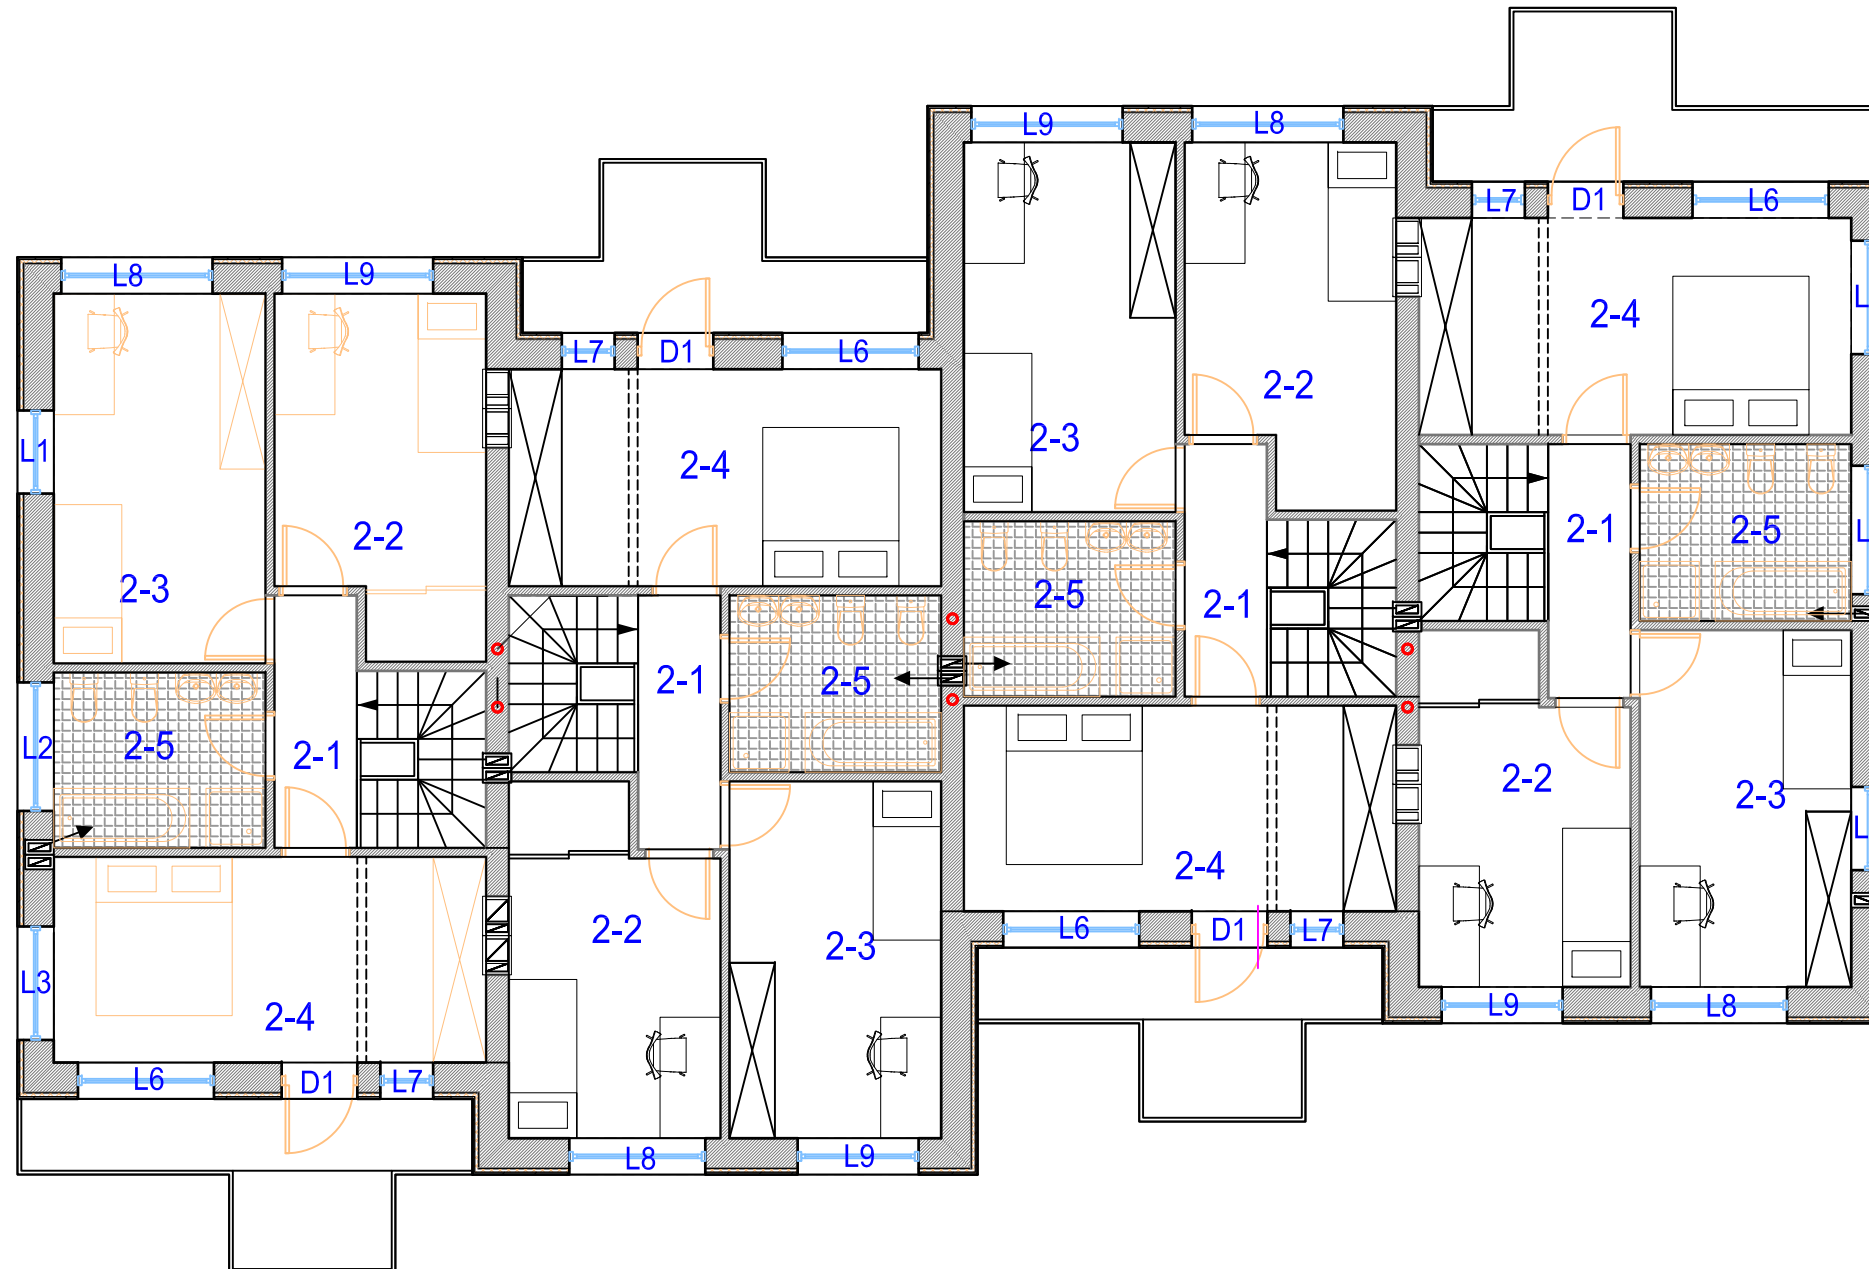

Buto Nr.1 eksplikacija		
Patalpos Nr.	Patalpos pavadinimas	Plotas, m <sup>2</sup>
2-1	KORIDORIUS	3.70m <sup>2</sup>
2-2	KAMBARYS	12.43m <sup>2</sup>
2-3	KAMBARYS	13.69m <sup>2</sup>
2-4	KAMBARYS	15.62m <sup>2</sup>
2-5	WC/VONIA	6.50m <sup>2</sup>
BENDRAS II AUKŠTO PLOTAS		51.94m <sup>2</sup>
Buto Nr.2 eksplikacija		
Patalpos Nr.	Patalpos pavadinimas	Plotas, m <sup>2</sup>
2-1	KORIDORIUS	3.70m <sup>2</sup>
2-2	KAMBARYS	12.05m <sup>2</sup>
2-3	KAMBARYS	13.22m <sup>2</sup>
2-4	KAMBARYS	16.42m <sup>2</sup>
2-5	WC/VONIA	6.55m <sup>2</sup>
BENDRAS II AUKŠTO PLOTAS		51.94m <sup>2</sup>
Buto Nr.3 eksplikacija		
Patalpos Nr.	Patalpos pavadinimas	Plotas, m <sup>2</sup>
2-1	KORIDORIUS	3.70m <sup>2</sup>
2-2	KAMBARYS	12.43m <sup>2</sup>
2-3	KAMBARYS	13.69m <sup>2</sup>
2-4	KAMBARYS	15.62m <sup>2</sup>
2-5	WC/VONIA	6.50m <sup>2</sup>
BENDRAS II AUKŠTO PLOTAS		51.94m <sup>2</sup>
Buto Nr.4 eksplikacija		
Patalpos Nr.	Patalpos pavadinimas	Plotas, m <sup>2</sup>
2-1	KORIDORIUS	3.70m <sup>2</sup>
2-2	KAMBARYS	12.05m <sup>2</sup>
2-3	KAMBARYS	13.22m <sup>2</sup>
2-4	KAMBARYS	16.42m <sup>2</sup>
2-5	WC/VONIA	6.55m <sup>2</sup>
BENDRAS II AUKŠTO PLOTAS		51.94m <sup>2</sup>

UAB "DANĖS PROJEKTAI"					OBJEKTAS	
					DAUGIABUTIS GYVENAMASIS NAMAS	
					II AUKŠTO PLANAS M1:100	
AT. NR.	Pareigos	V.Pavardė	Data	Parašas	BRĖŽINYS	Laida
BK004160	PV	V. LUCENKO	2011.05			
BK004160	ARCH	V. LUCENKO	2011.05			
UŽSAKOVAS						
TP					2011.05 - TP - AS - 7-16	Lapas
					7	Lapų
						16

# PIRMAS AUKŠTAS M1:100

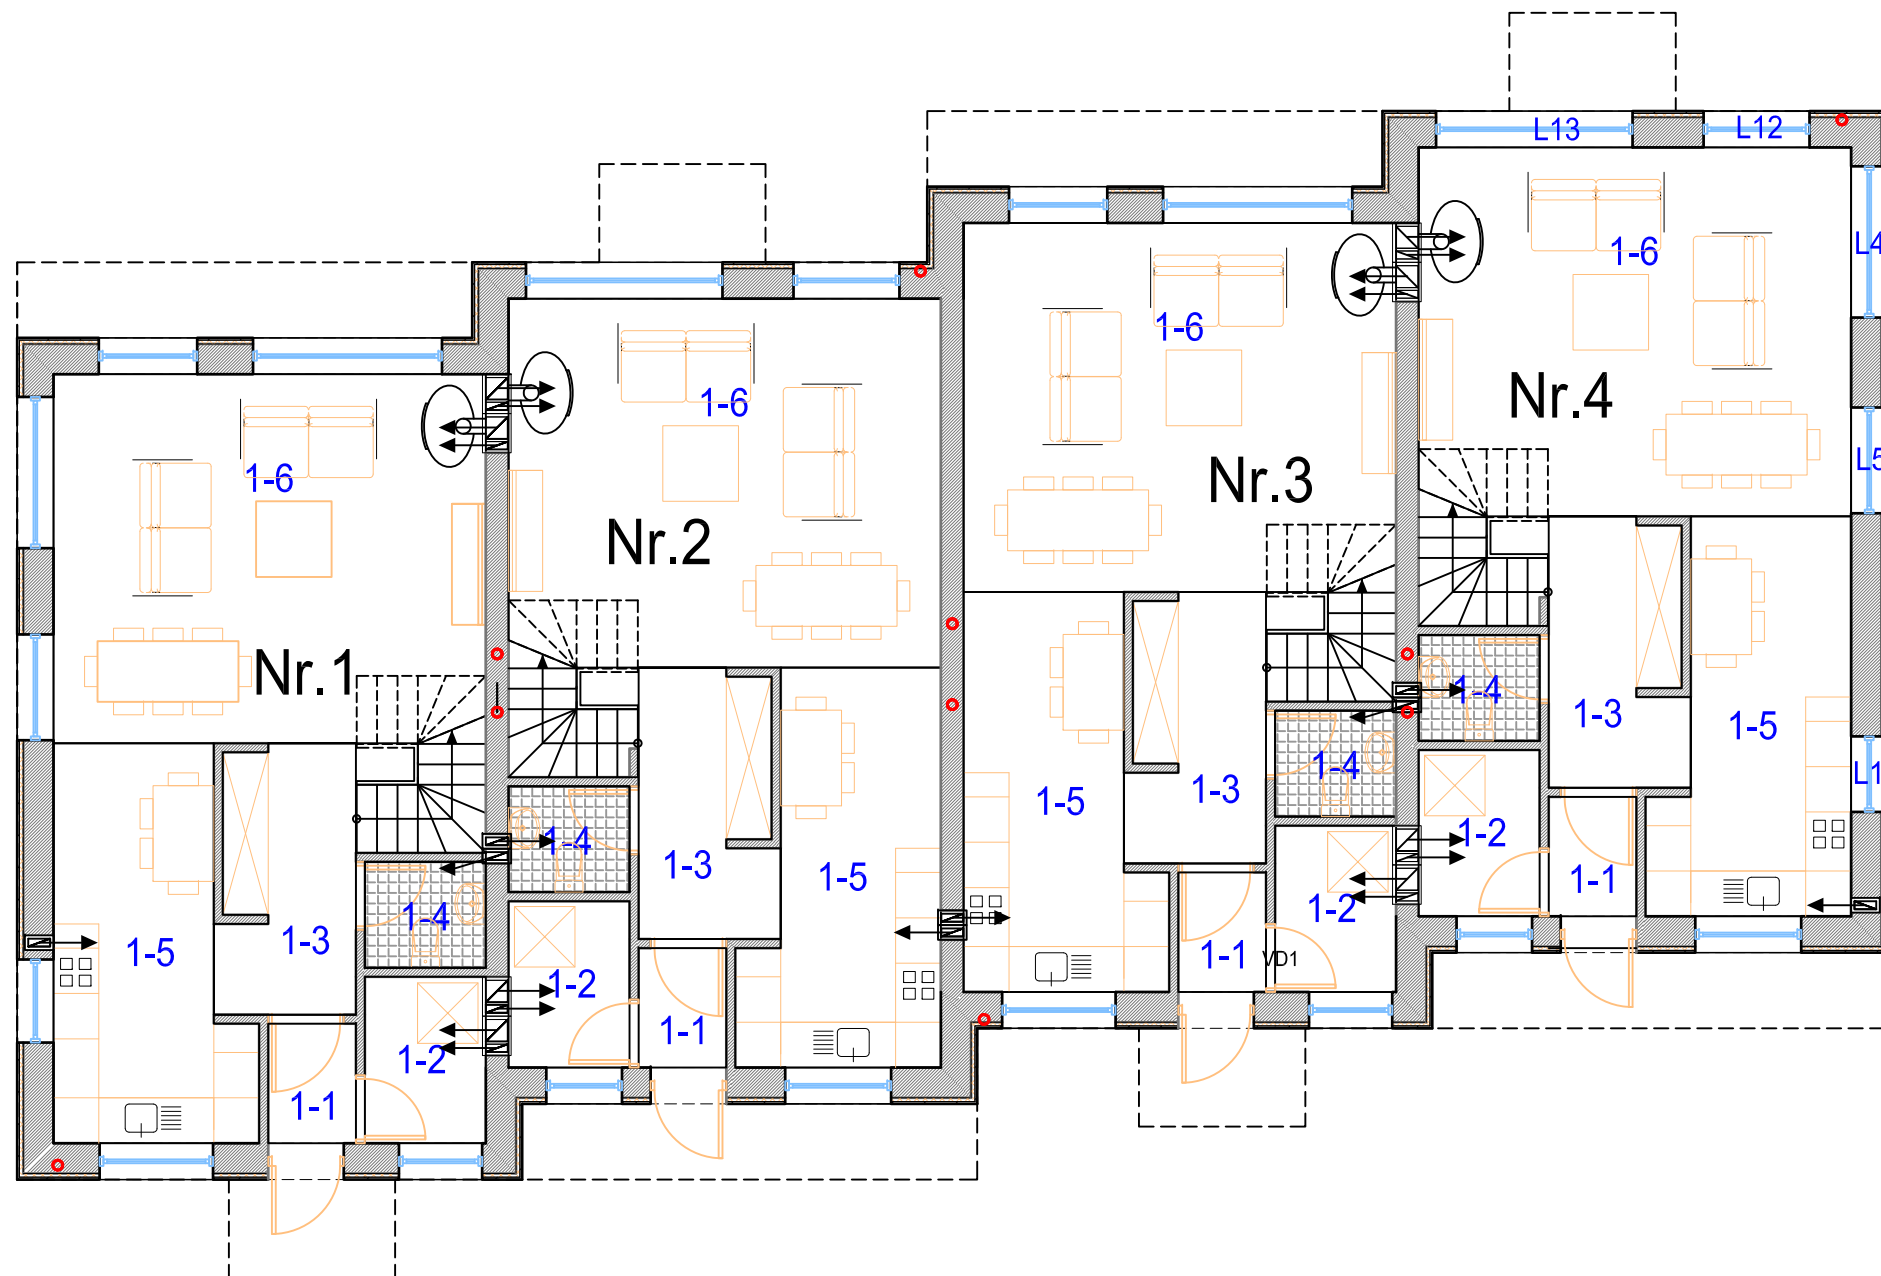

Buto Nr.1 eksplikacija		
Patalpos Nr.	Patalpos pavadinimas	Plotas, m <sup>2</sup>
1-1	TAMBŪRAS	1.83m <sup>2</sup>
1-2	KATILINĖ	3.52m <sup>2</sup>
1-3	KORIDORIUS	6.32m <sup>2</sup>
1-4	WC	2.24m <sup>2</sup>
1-5	VIRTUVĖ/VALGOMASIS	12.16m <sup>2</sup>
1-6	SVETAINĖ	27.75m <sup>2</sup>
BENDRAS I AUKŠTO PLOTAS		53.82m <sup>2</sup>
BENDRAS PLOTAS		105.76m <sup>2</sup>

Buto Nr.2 eksplikacija		
Patalpos Nr.	Patalpos pavadinimas	Plotas, m <sup>2</sup>
1-1	TAMBŪRAS	1.83m <sup>2</sup>
1-2	KATILINĖ	3.52m <sup>2</sup>
1-3	KORIDORIUS	6.32m <sup>2</sup>
1-4	WC	2.24m <sup>2</sup>
1-5	VIRTUVĖ/VALGOMASIS	12.16m <sup>2</sup>
1-6	SVETAINĖ	27.75m <sup>2</sup>
BENDRAS I AUKŠTO PLOTAS		53.82m <sup>2</sup>
BENDRAS PLOTAS		105.76m <sup>2</sup>

Buto Nr.3 eksplikacija		
Patalpos Nr.	Patalpos pavadinimas	Plotas, m <sup>2</sup>
1-1	TAMBŪRAS	1.83m <sup>2</sup>
1-2	KATILINĖ	3.52m <sup>2</sup>
1-3	KORIDORIUS	6.32m <sup>2</sup>
1-4	WC	2.24m <sup>2</sup>
1-5	VIRTUVĖ/VALGOMASIS	12.16m <sup>2</sup>
1-6	SVETAINĖ	27.75m <sup>2</sup>
BENDRAS I AUKŠTO PLOTAS		53.82m <sup>2</sup>
BENDRAS PLOTAS		105.76m <sup>2</sup>

Buto Nr.4 eksplikacija		
Patalpos Nr.	Patalpos pavadinimas	Plotas, m <sup>2</sup>
1-1	TAMBŪRAS	1.83m <sup>2</sup>
1-2	KATILINĖ	3.52m <sup>2</sup>
1-3	KORIDORIUS	6.32m <sup>2</sup>
1-4	WC	2.24m <sup>2</sup>
1-5	VIRTUVĖ/VALGOMASIS	12.16m <sup>2</sup>
1-6	SVETAINĖ	27.75m <sup>2</sup>
BENDRAS I AUKŠTO PLOTAS		53.82m <sup>2</sup>
BENDRAS PLOTAS		105.76m <sup>2</sup>

					OBJEKTAS DAUGIABUTIS GYVENAMASIS NAMAS	
AT. NR.	Pareigos	V.Pavardė	Data	Parašas	BRĖŽINYS	Laida
BK004160	PV	V. LUCENKO	2011.05			
BK004160	ARCH	V. LUCENKO	2011.05			
TP	UŽSAKOVAS				2011.05 - TP - AS - 6-16	Lapas 6
						Lapų 16