


PIRMAS AUKŠTAS

Butas Nr.101

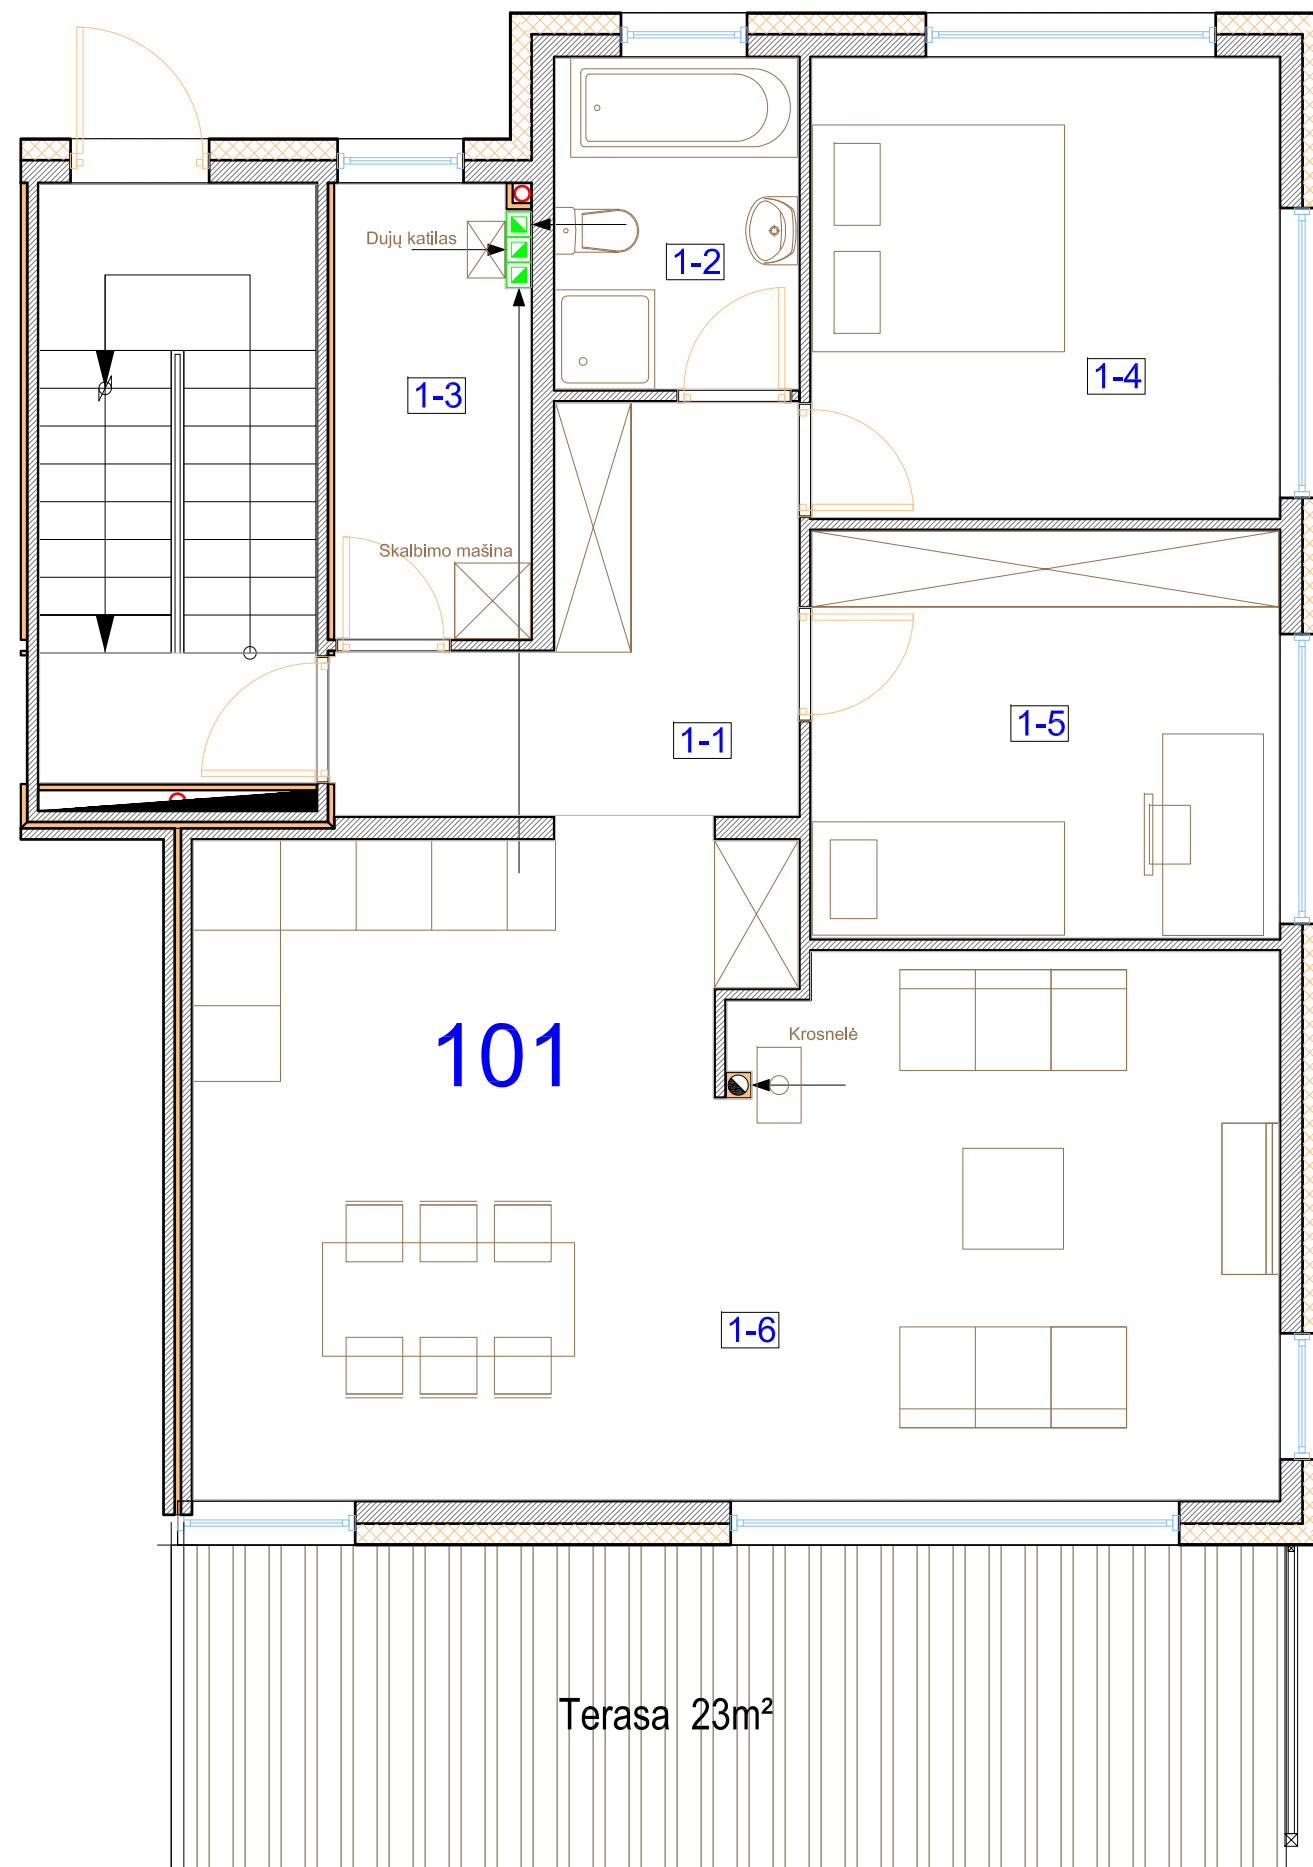

Buto Nr.101 eksplikacija

Patalpos Nr.	Patalpos pavadinimas	Plotas, m ²
1-1	KORIDORIUS	8.62m ²
1-2	WC/VONIA	5.06m ²
1-3	SANDELIUKAS	5.04m ²
1-4	KAMBARYS	13.51m ²
1-5	KAMBARYS	11.96m ²
1-6	SVETAINĖ/VIRTUVĖ	41.71m ²
BENDRAS PLOTAS		85.90m ²